



P103

Laisvos komercinės patalpos


Aukštas 1

Plotas 61,77 m²

Įrengimas Dalinė

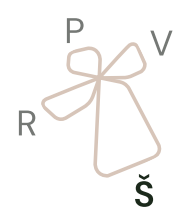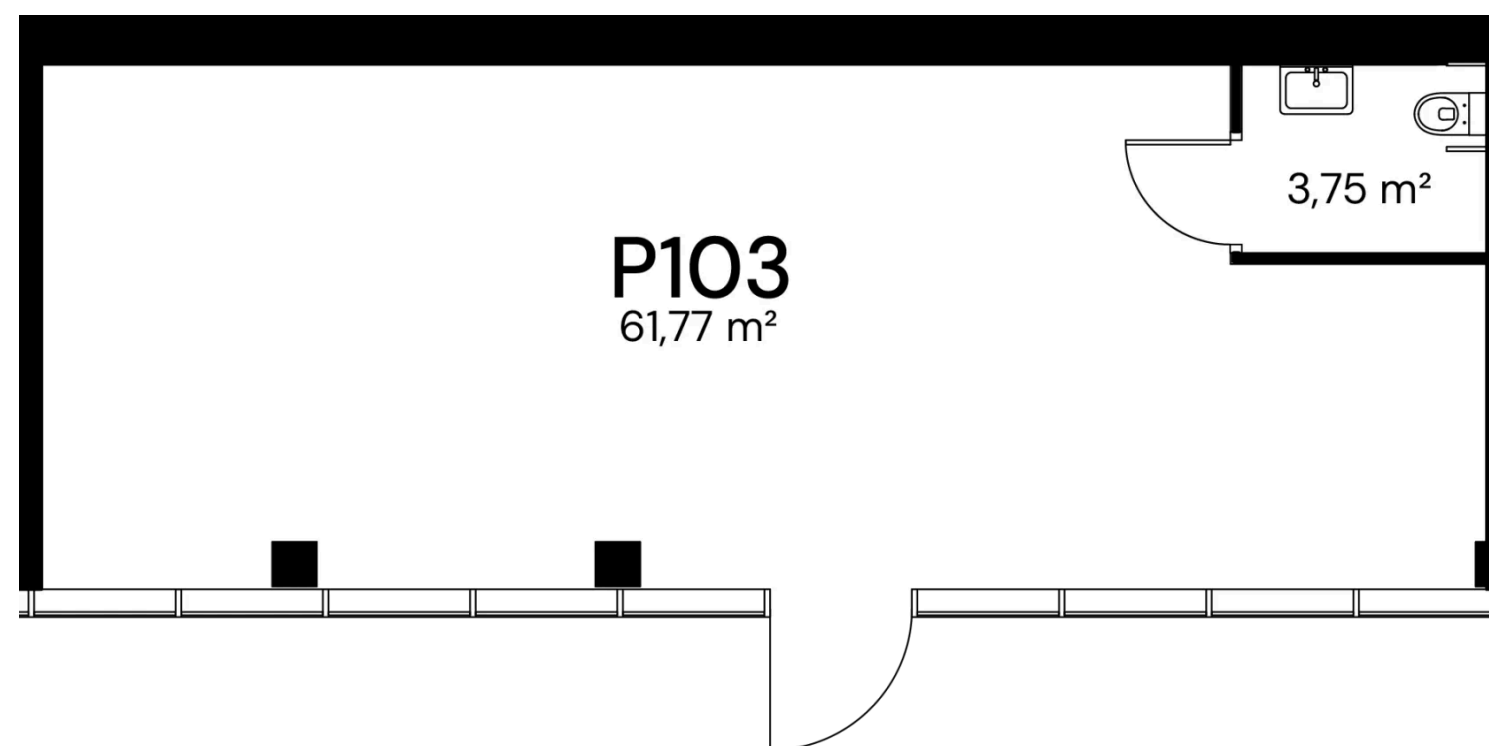

Kvartalo planas

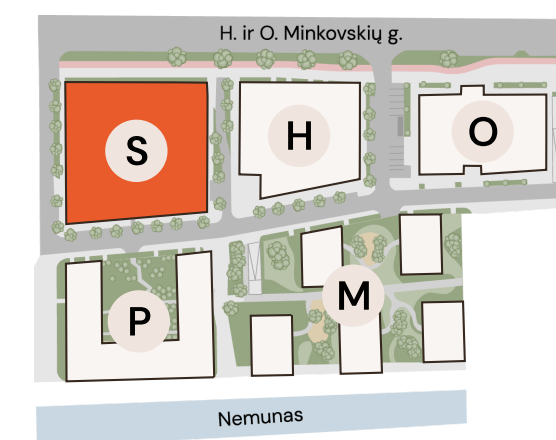

 Nemunaičių g. 1, Kaunas