



P106

Laisvos komercinės patalpos


Aukštas 1

Plotas 62,54 m²

Įrengimas Dalinė

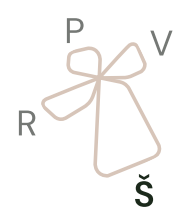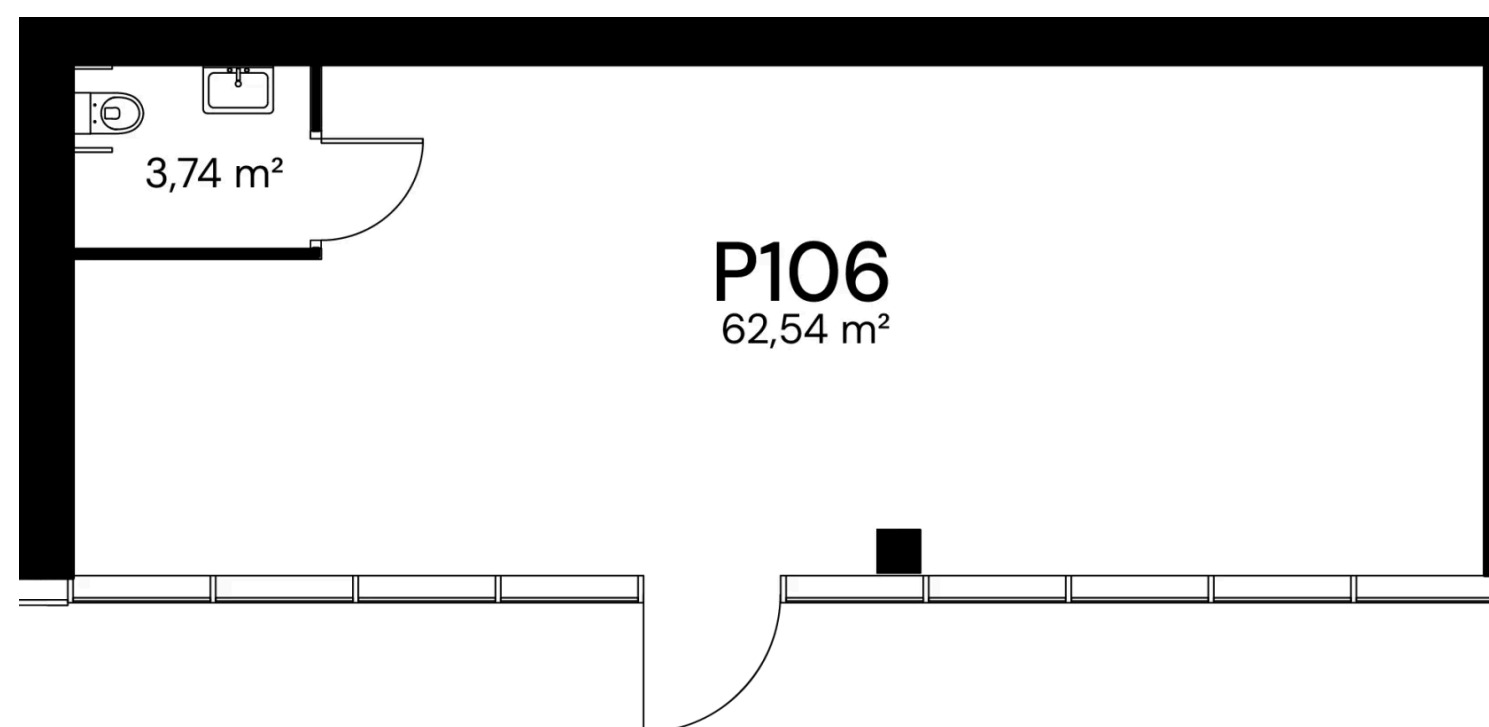

Kvartalo planas

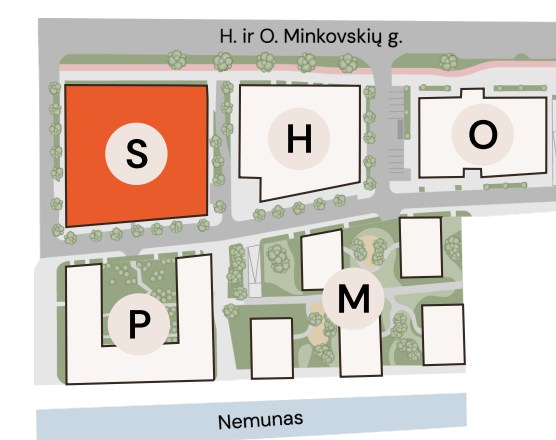

 Nemunaičių g. 1, Kaunas