

# B3.27

Laisvas butas

Aukštas 3

Kambariai 3



Plotas 68,82 m<sup>2</sup>

Balkono plotas 5,41 m<sup>2</sup>

Kryptis V

Įrengimas Dalinė


Kaina 272 442 €

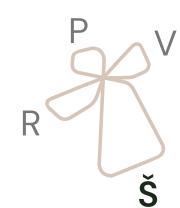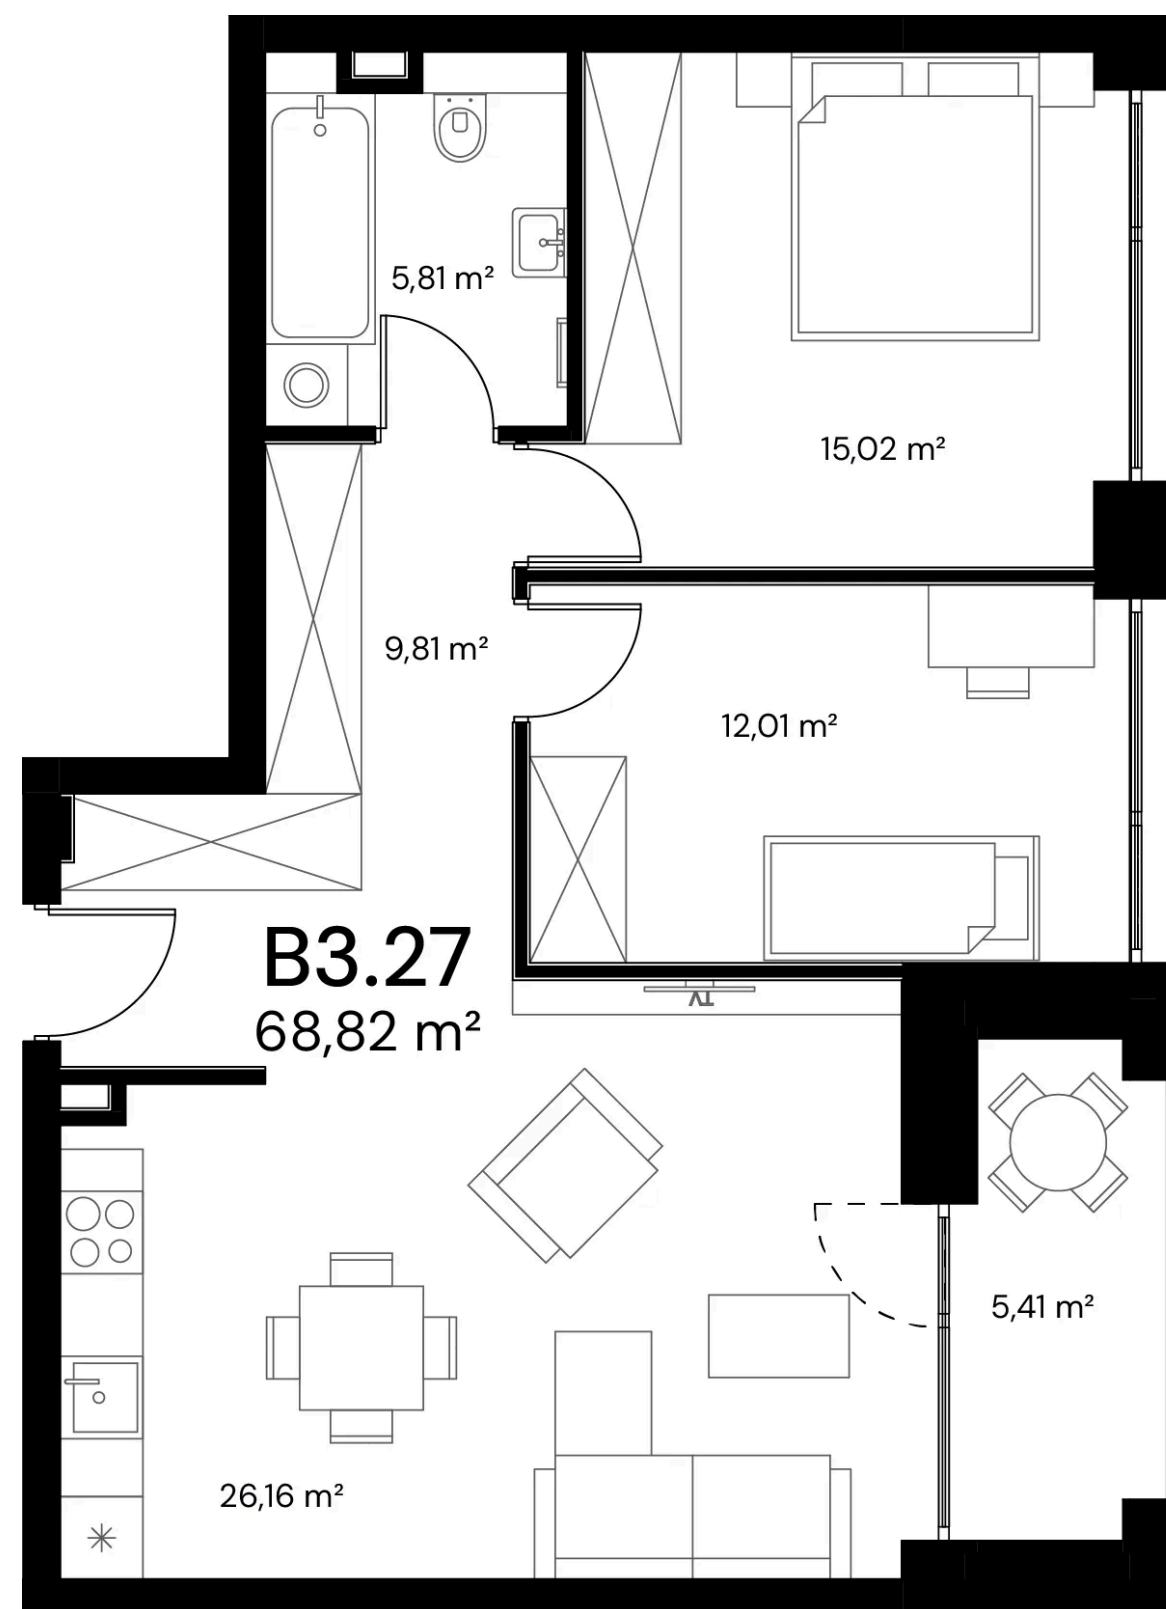

Aukšto planas



Kvartalo planas

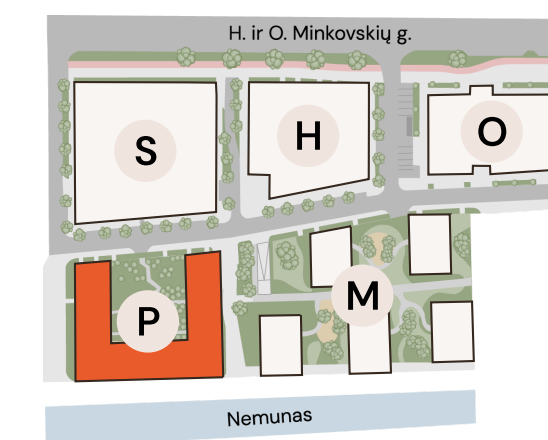

Nemunaičių g. 8, Kaunas