

# B4.30

Laisvas butas

Aukštas 4

Kambariai 3


Plotas 68,73 m<sup>2</sup>

Balkono plotas 4.65 m<sup>2</sup>

Kryptis R-V

Įrengimas Dalinė


Kaina 262 956 €

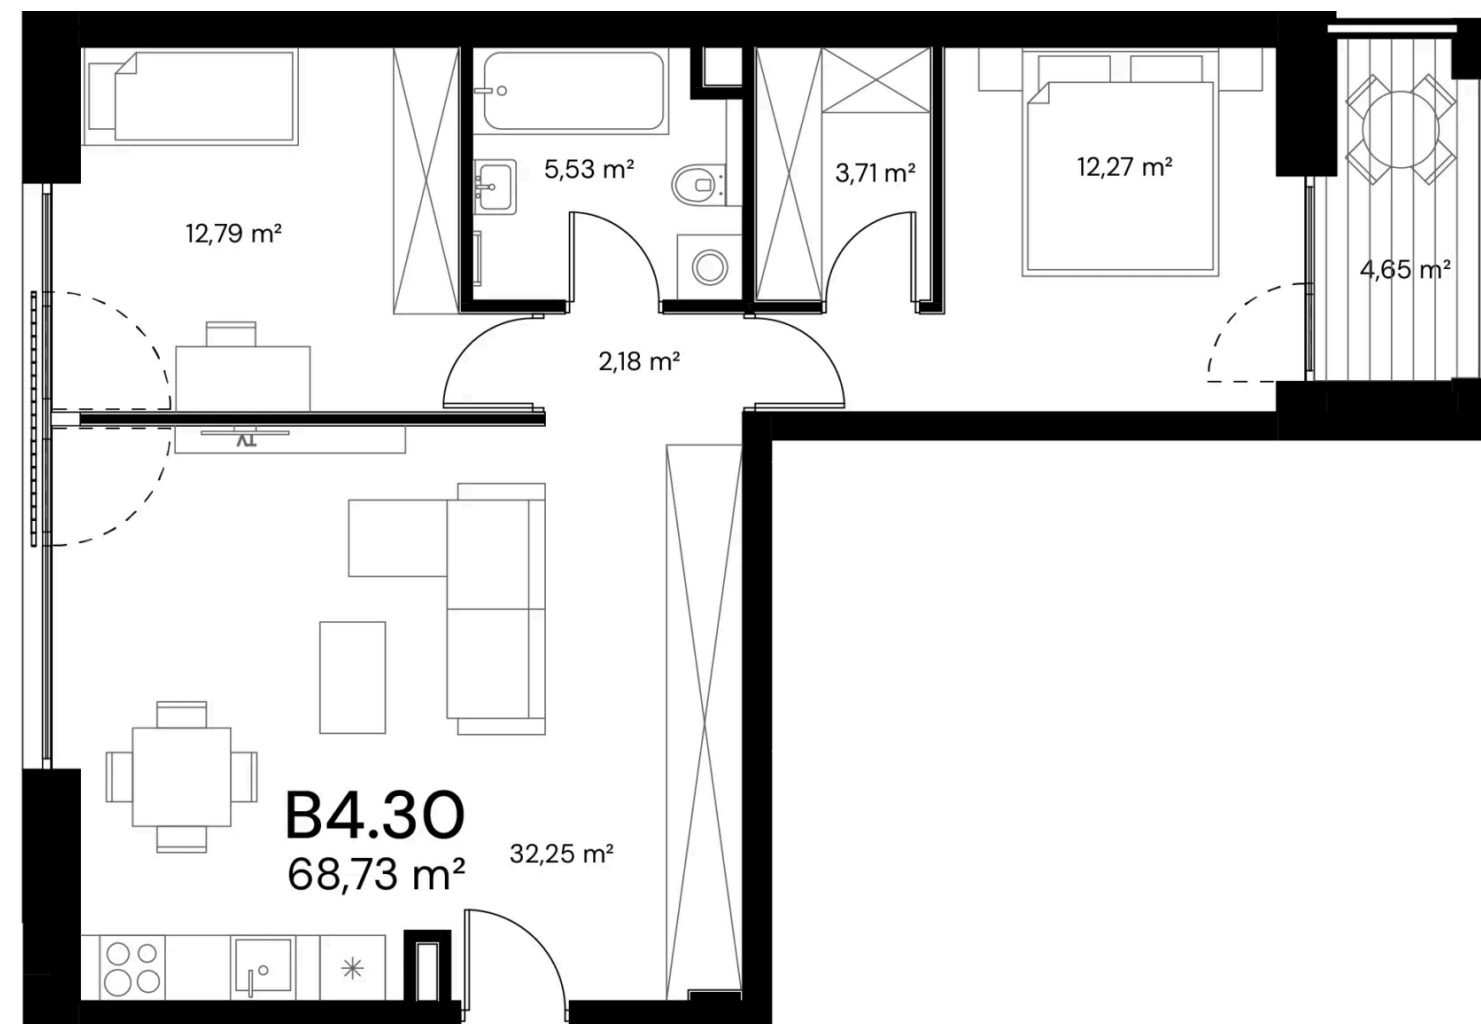

Aukšto planas



Kvartalo planas

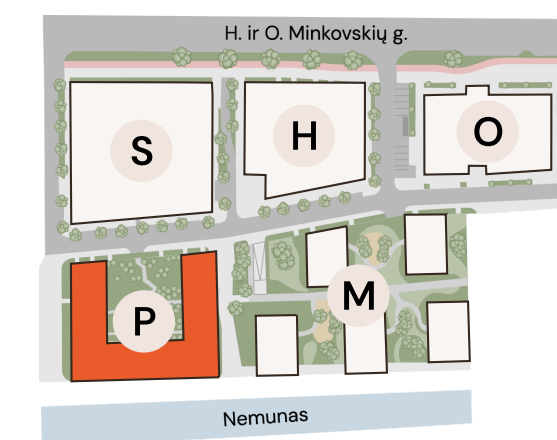

Nemunaičių g. 8, Kaunas

