

# B4.31

Laisvas butas

Aukštas 4

Kambariai 3


Plotas 68,72 m<sup>2</sup>

Balkono plotas 5,41 m<sup>2</sup>

Kryptis V

Įrengimas Dalinė



Kaina 279 378 €

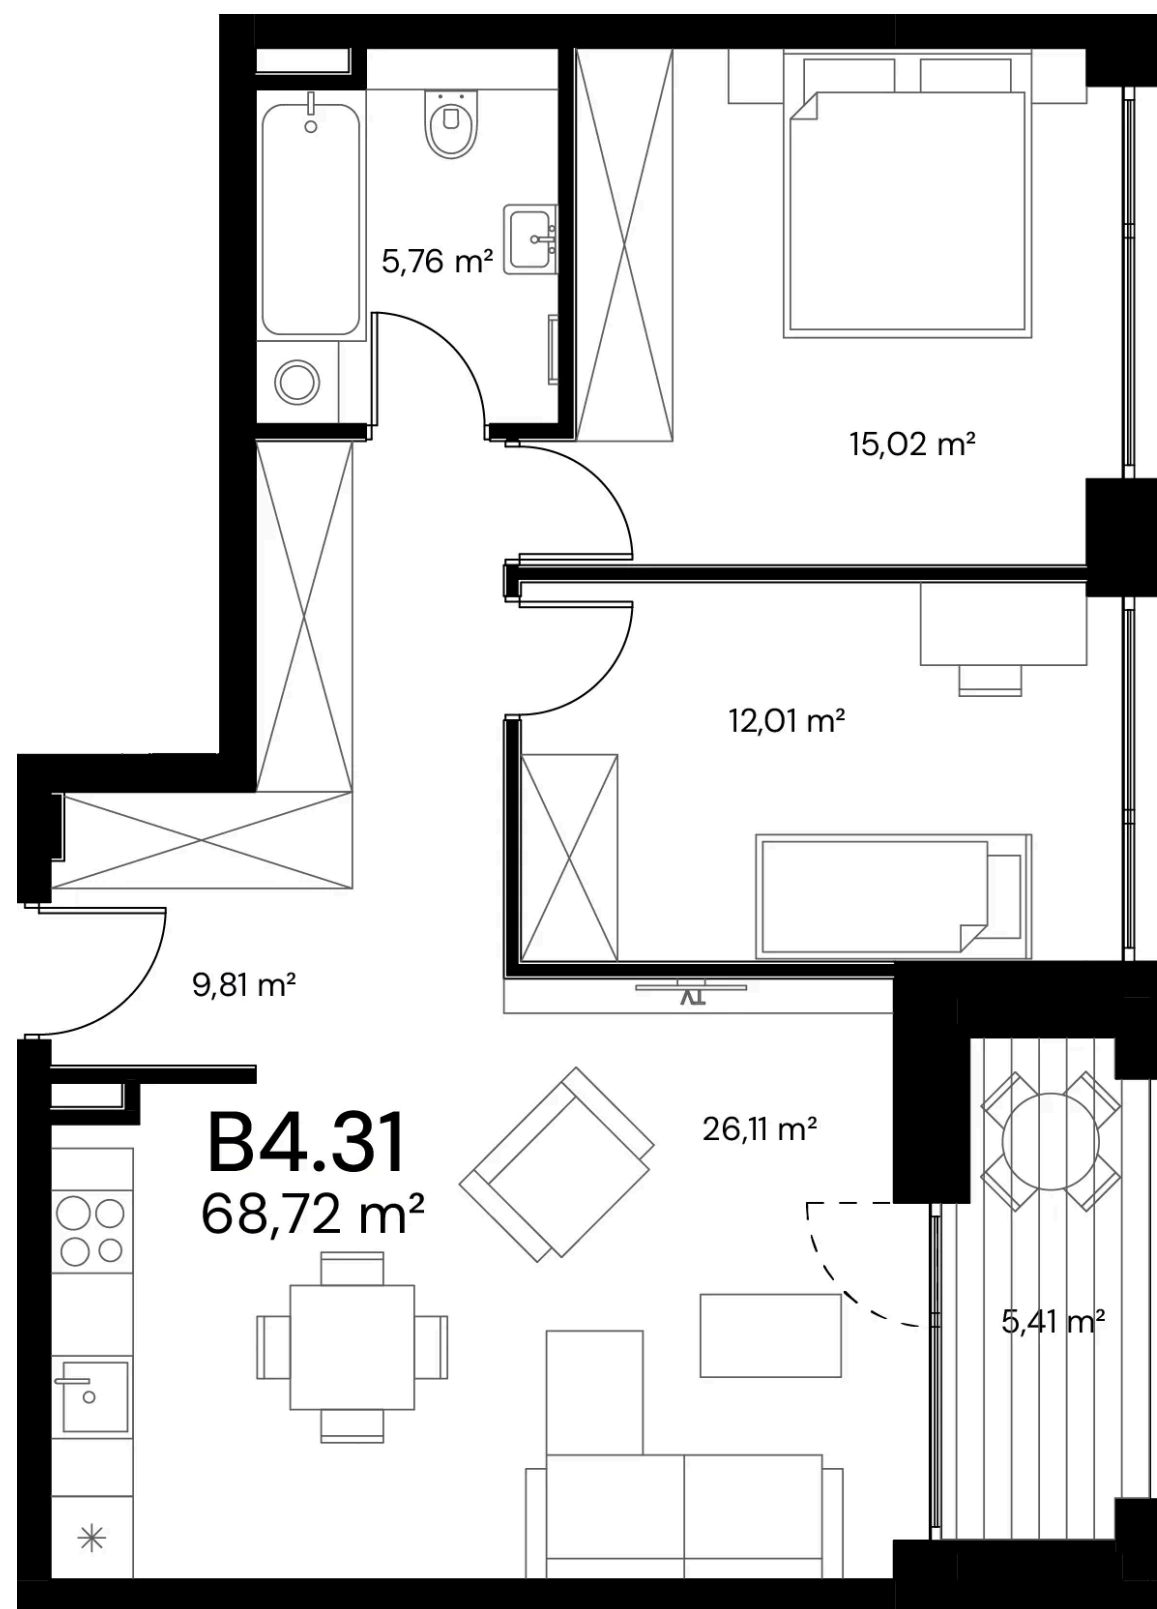

Aukšto planas



Kvartalo planas

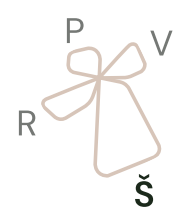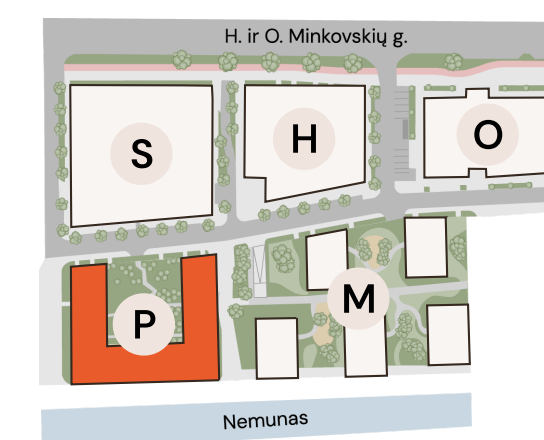

Nemunaičių g. 8, Kaunas