

B5.35

Laisvas butas

Aukštas 5

Kambariai 3


Plotas 68,55 m²

Balkono plotas 5,41 m²

Kryptis V

Įrengimas Dalinė


Kaina 286 008 €

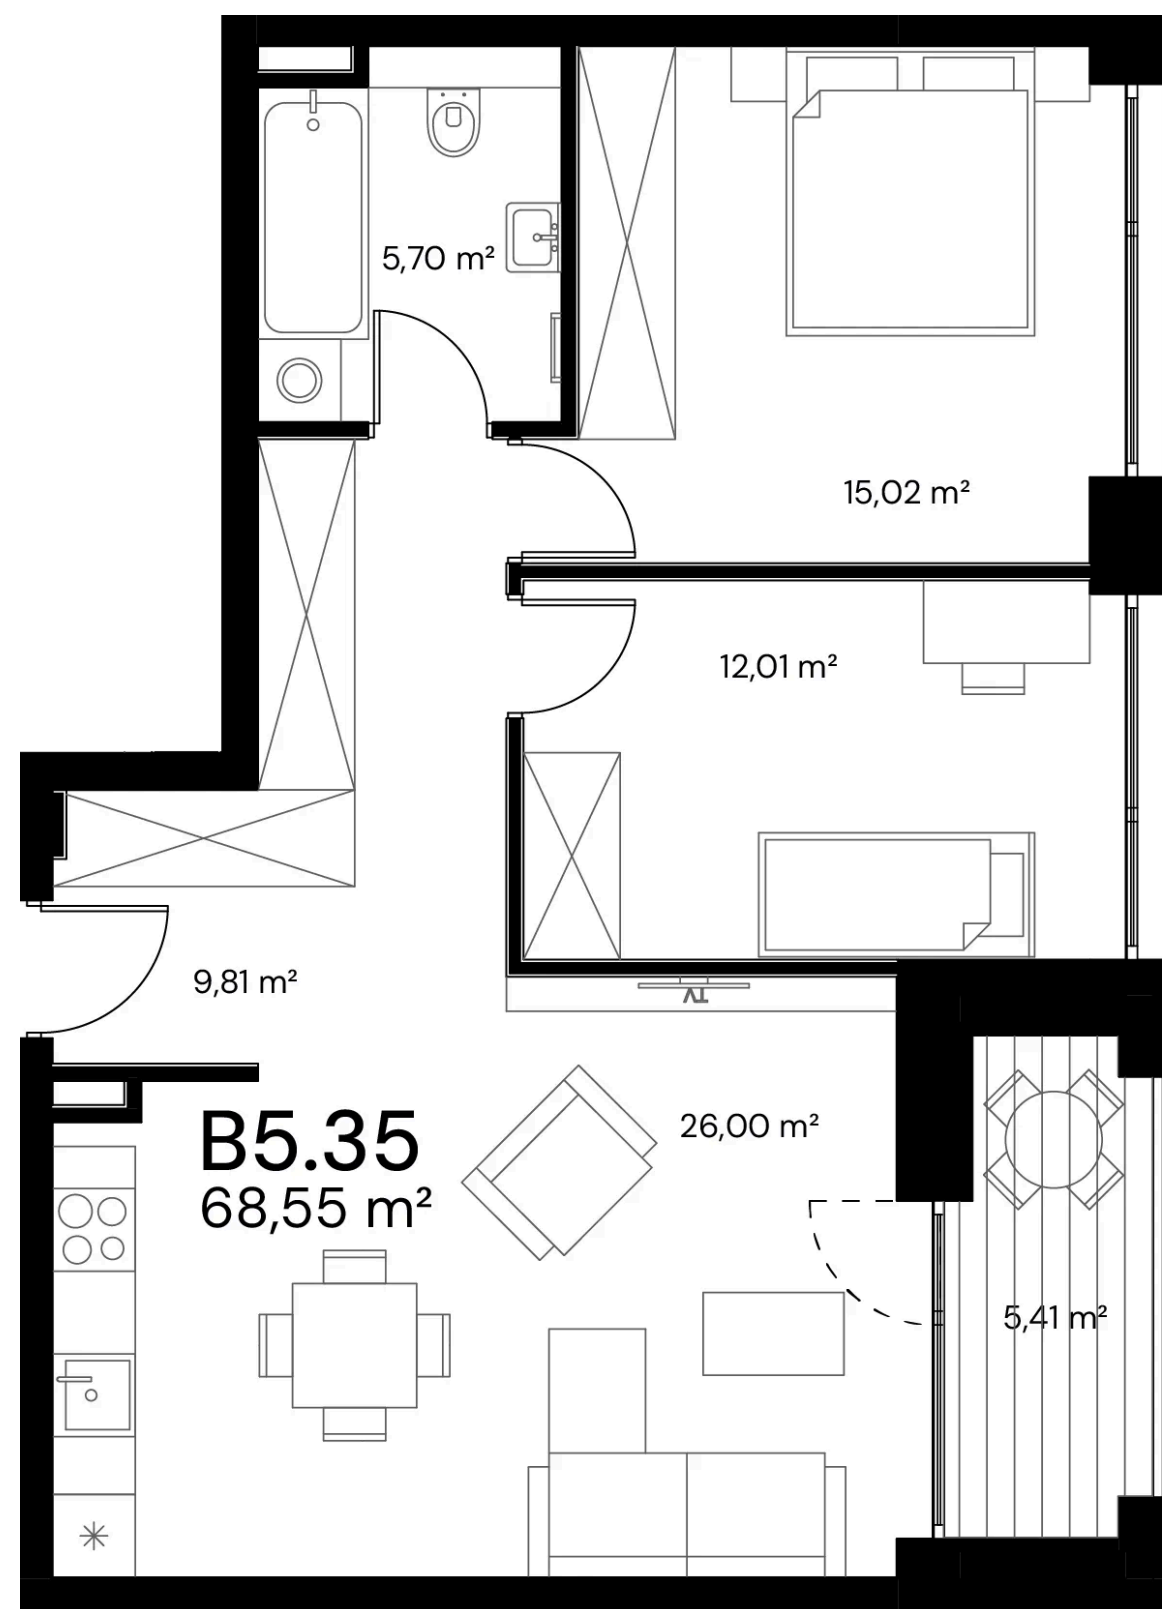

Aukšto planas



Kvartalo planas

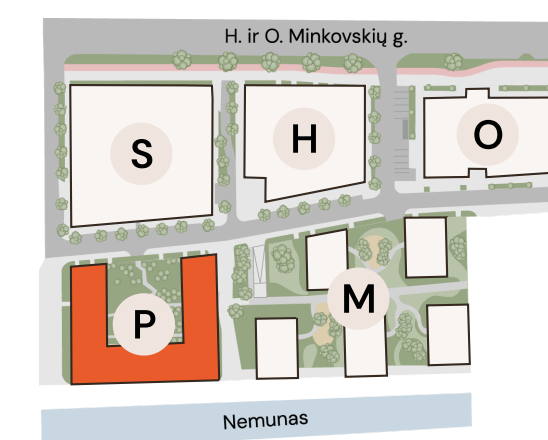

Nemunaičių g. 8, Kaunas

