

B7.43

Laisvas butas

Aukštas 7

Kambariai 5


Plotas 138,94 m²

Balkono plotas 5.41 m²

Kryptis ŠV

Įrengimas Dalinė


Kaina 771 100 €

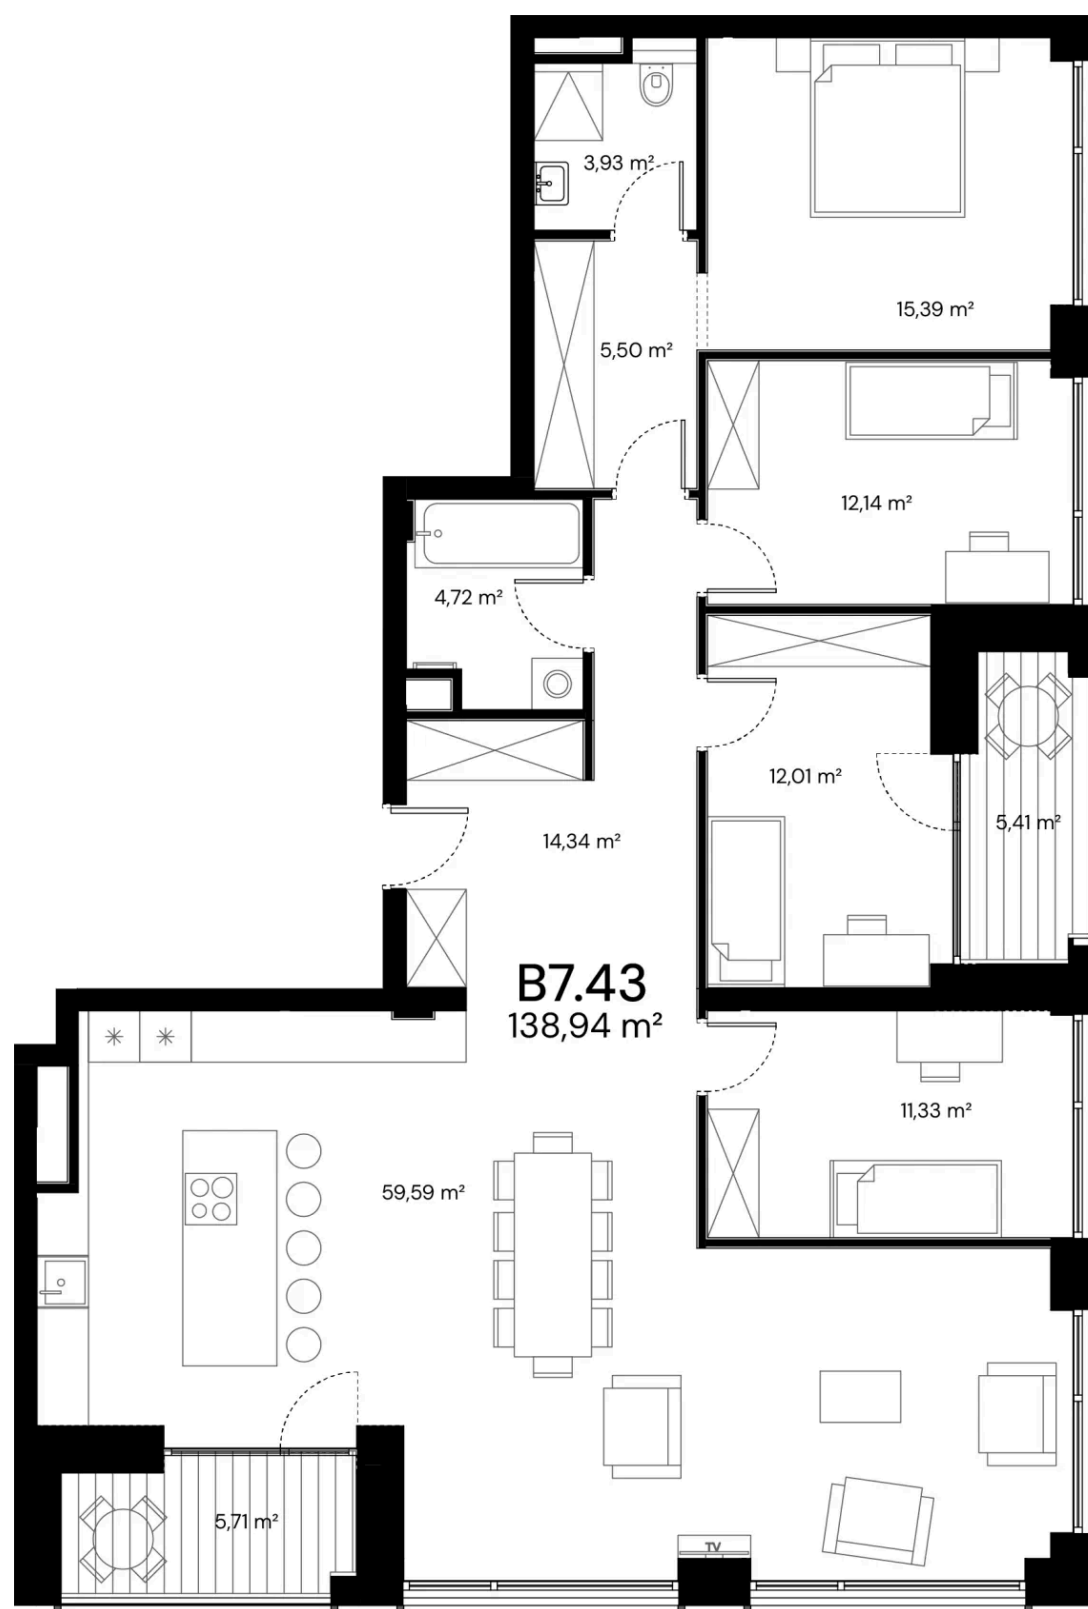

Aukšto planas



Kvartalo planas

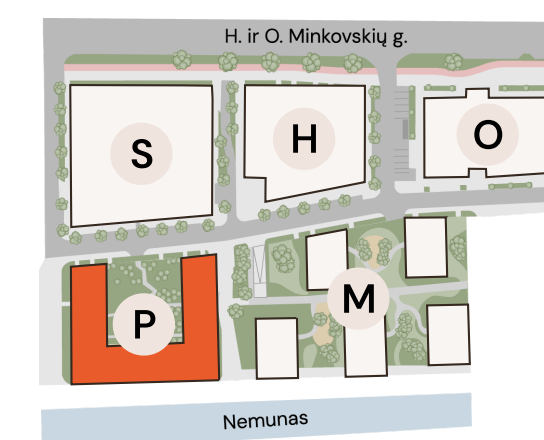

Nemunaičių g. 8, Kaunas

