

E7.92

Laisvas butas

Aukštas 7

Kambariai 3


Plotas 59,63 m²

Balkono plotas 5.81 m²


Kryptis R-V

Įrengimas Dalinė


Kaina 250 100 €

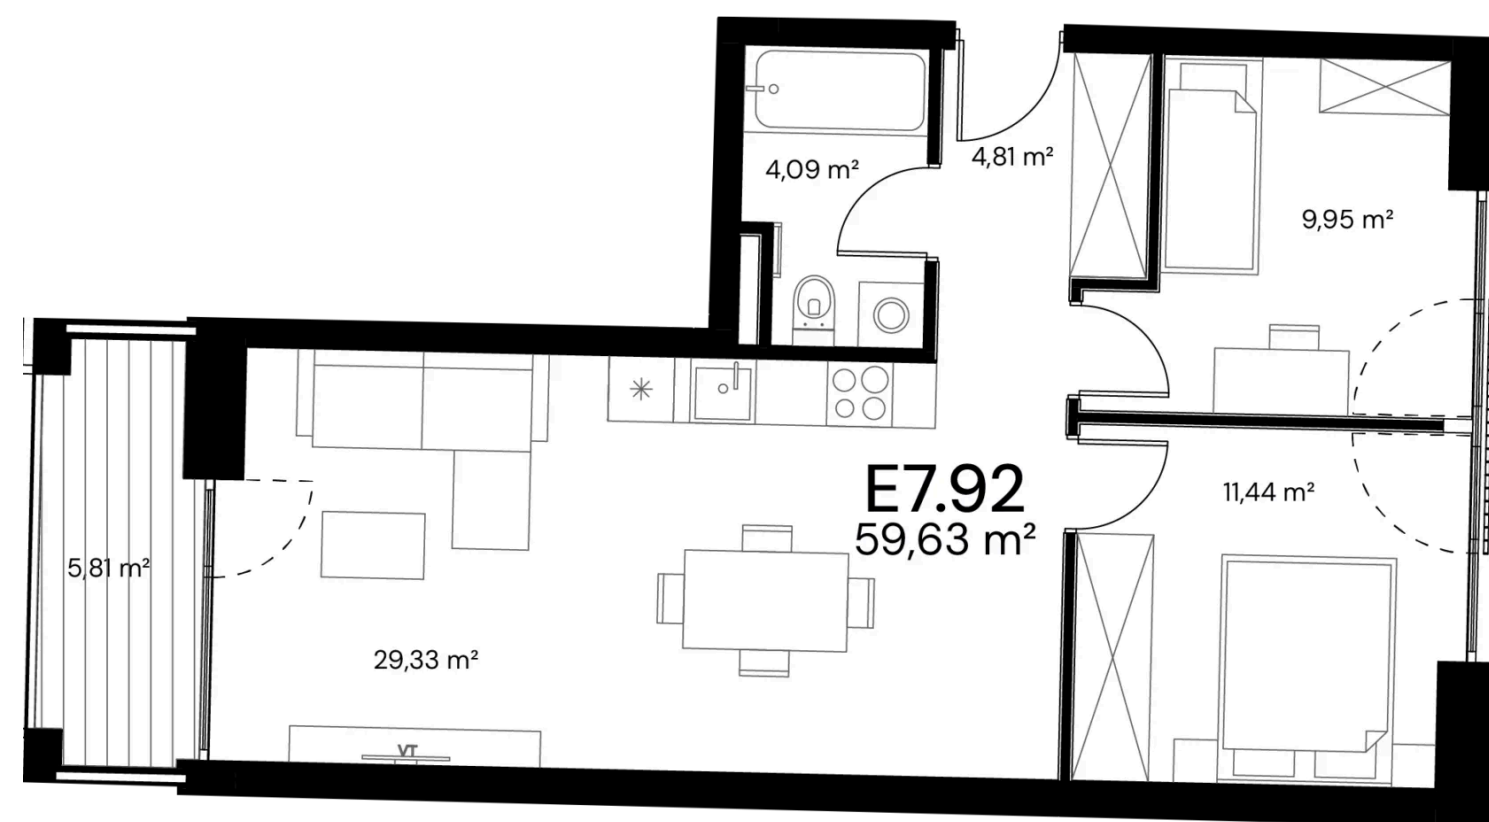

Aukšto planas

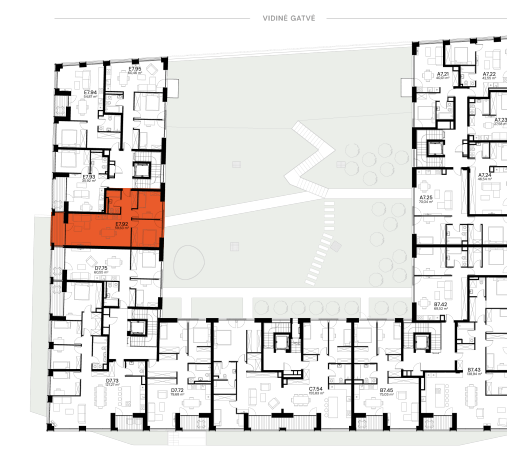

Kvartalo planas

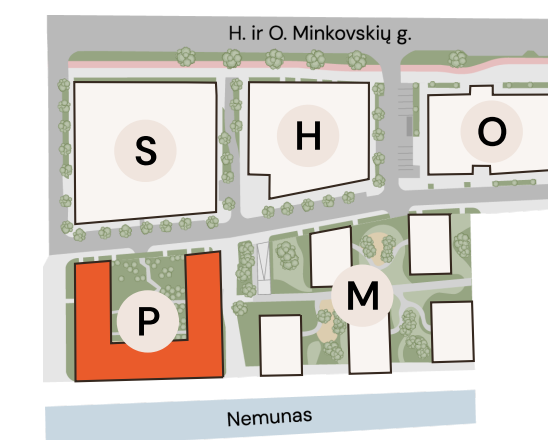

Nemunaičių g. 8, Kaunas

