



# K104

Laisvos komercinės  
patalpos


Aukštas 1

Plotas 185,50 m<sup>2</sup>


Įrengimas Dalinė

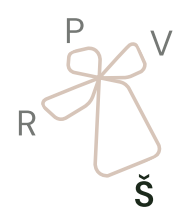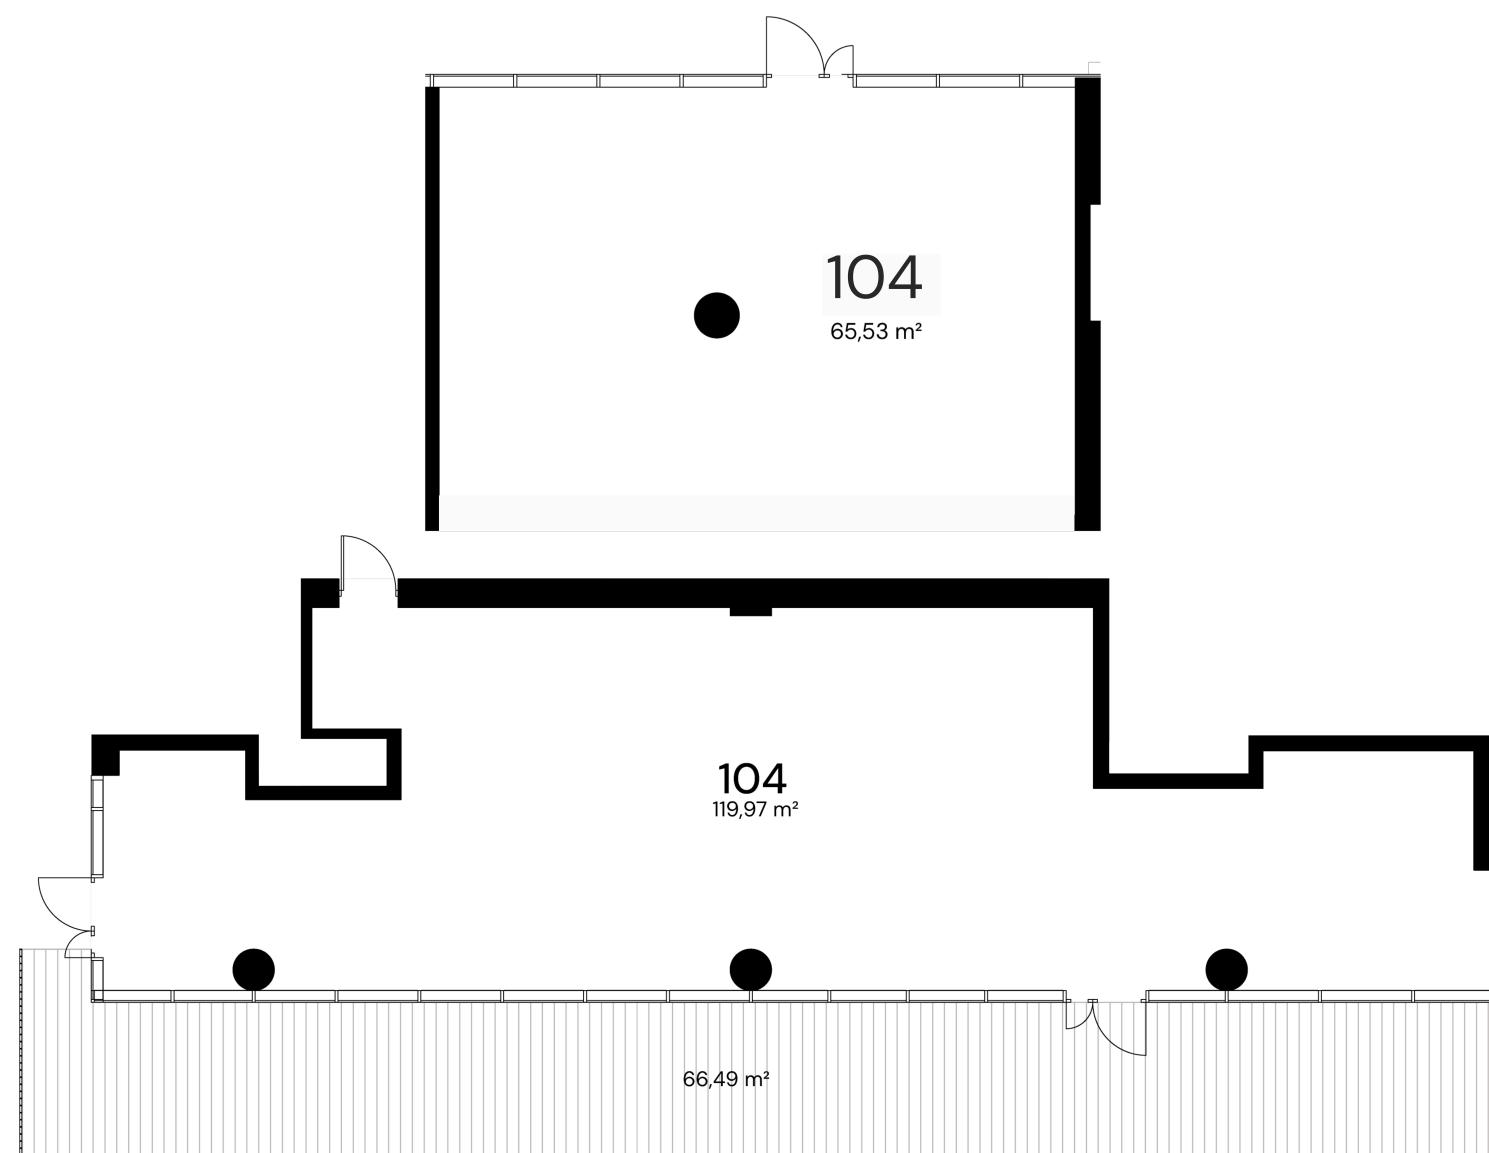

Aukšto planas

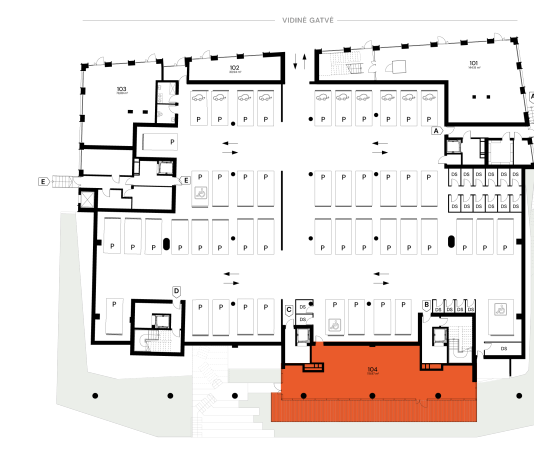

Kvartalo planas

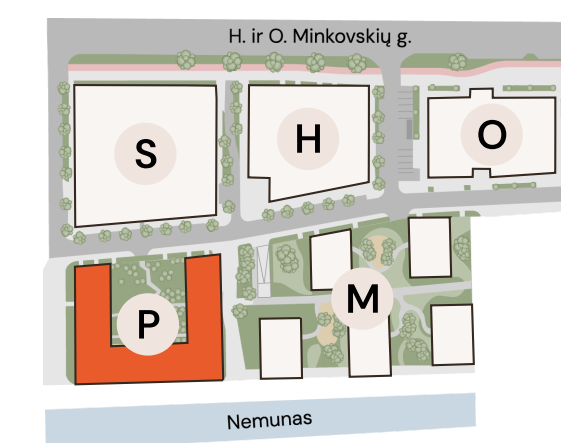

 Nemunaičių g. 8, Kaunas