



K103

Laisvas komercinės patalpos

Aukštas 1

Plotas 78,89 m²

Įrengimas Dalinė

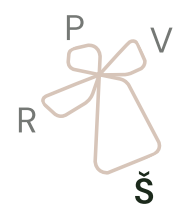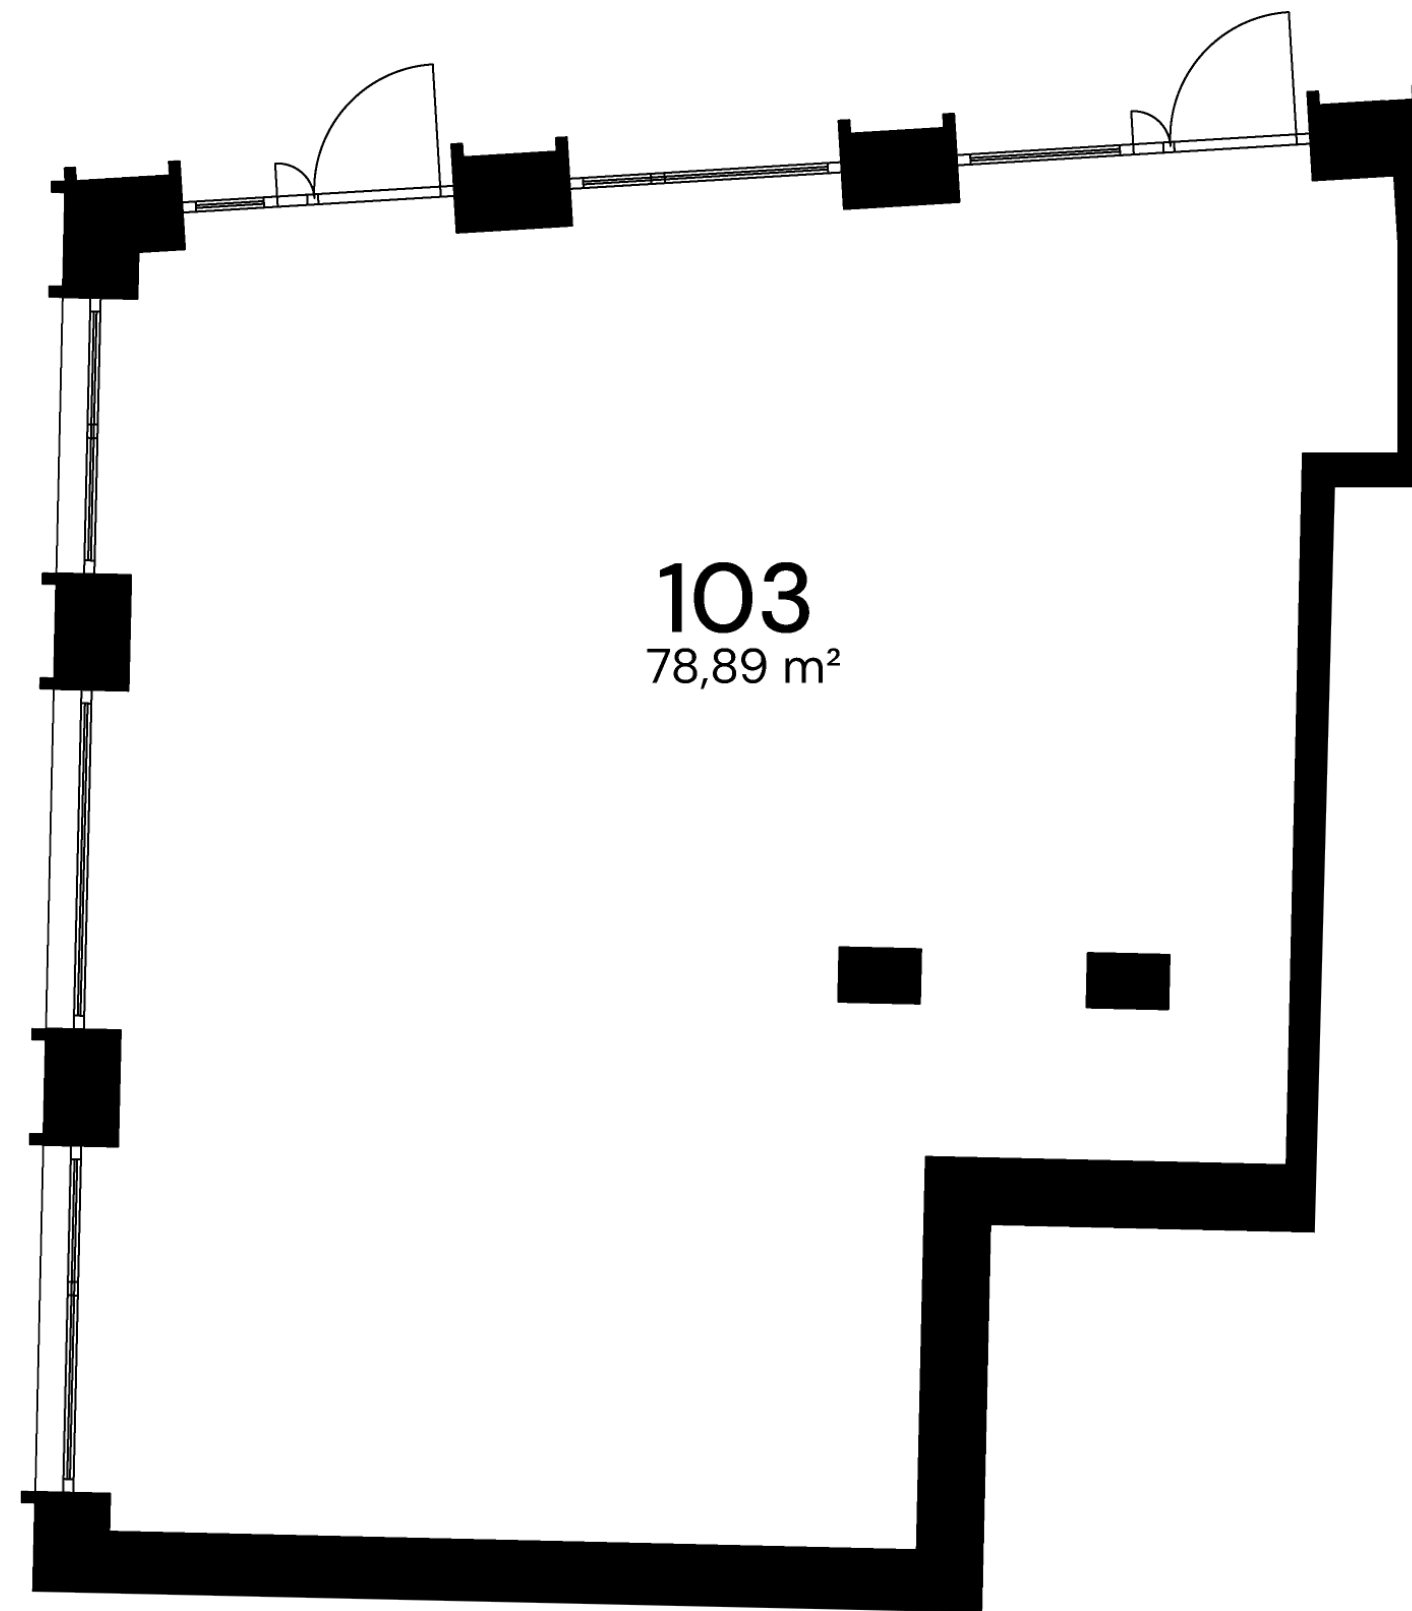

Aukšto planas



Kvartalo planas



 H. ir O. Minkovskių g. 41, Kaunas